




Grondplan niveau 0
Schaal 1:50

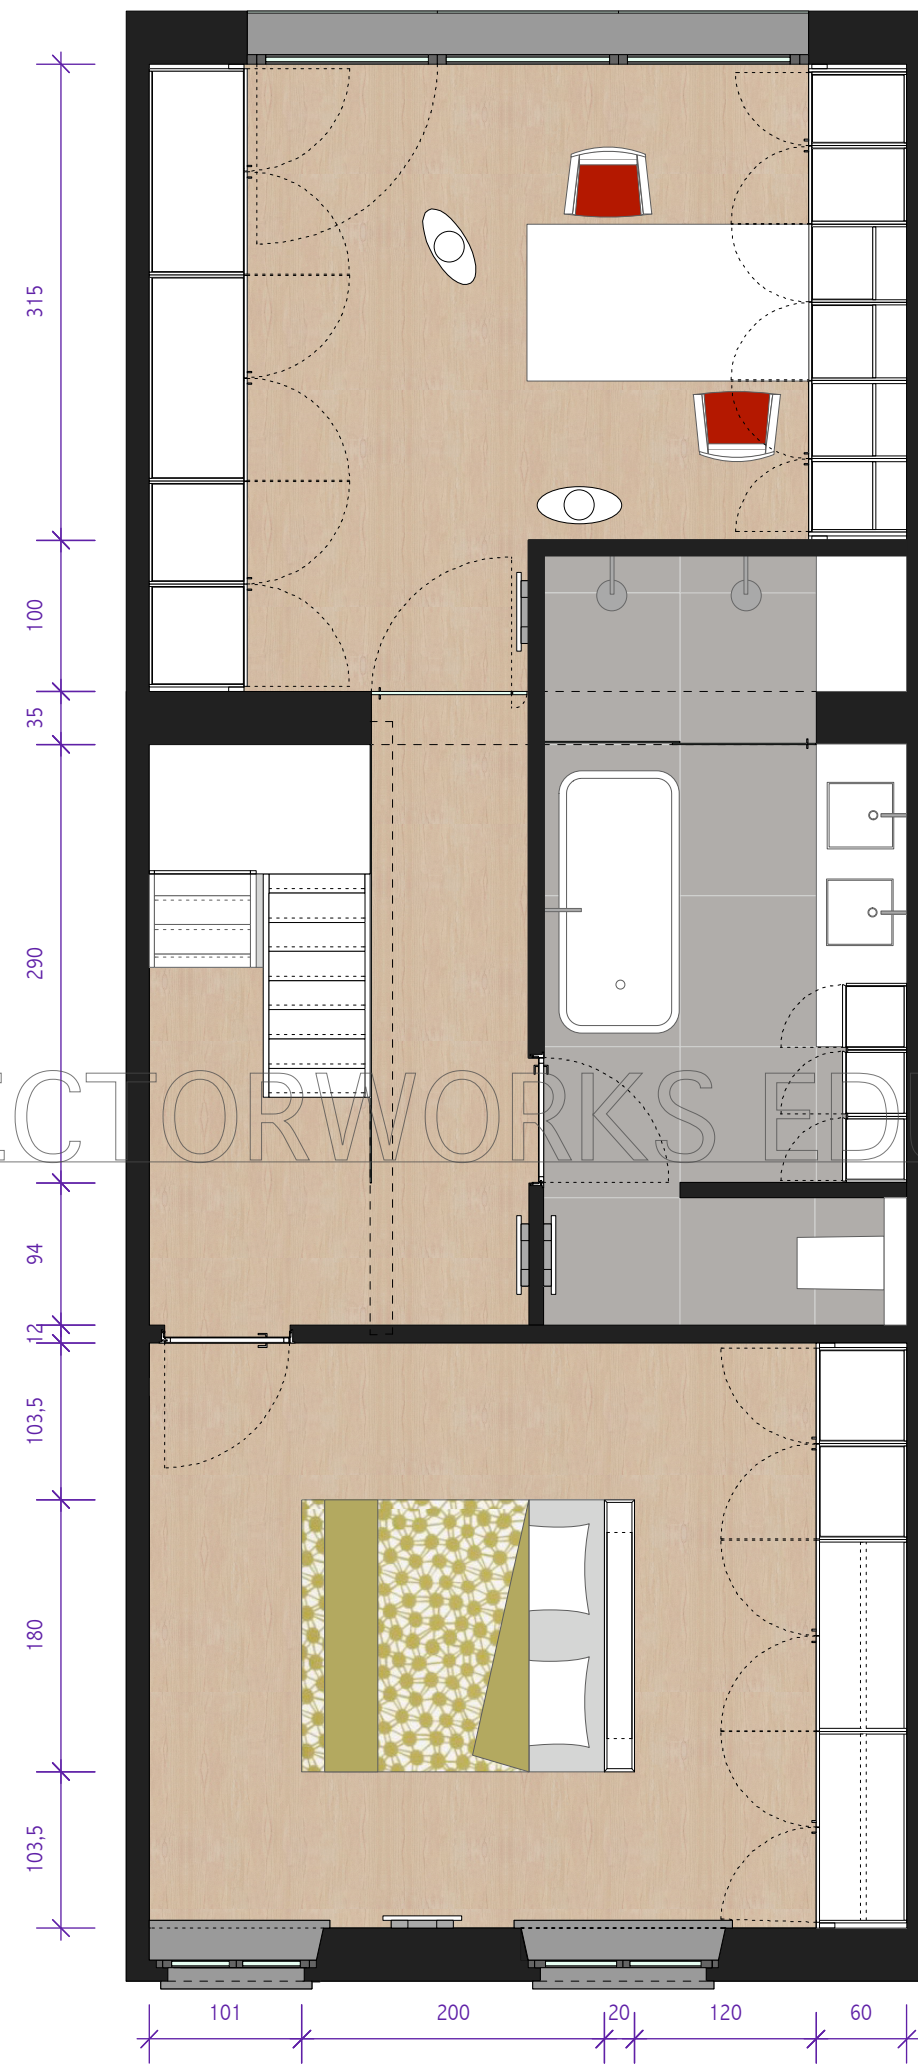


Grondplan niveau 1
Schaal 1:50

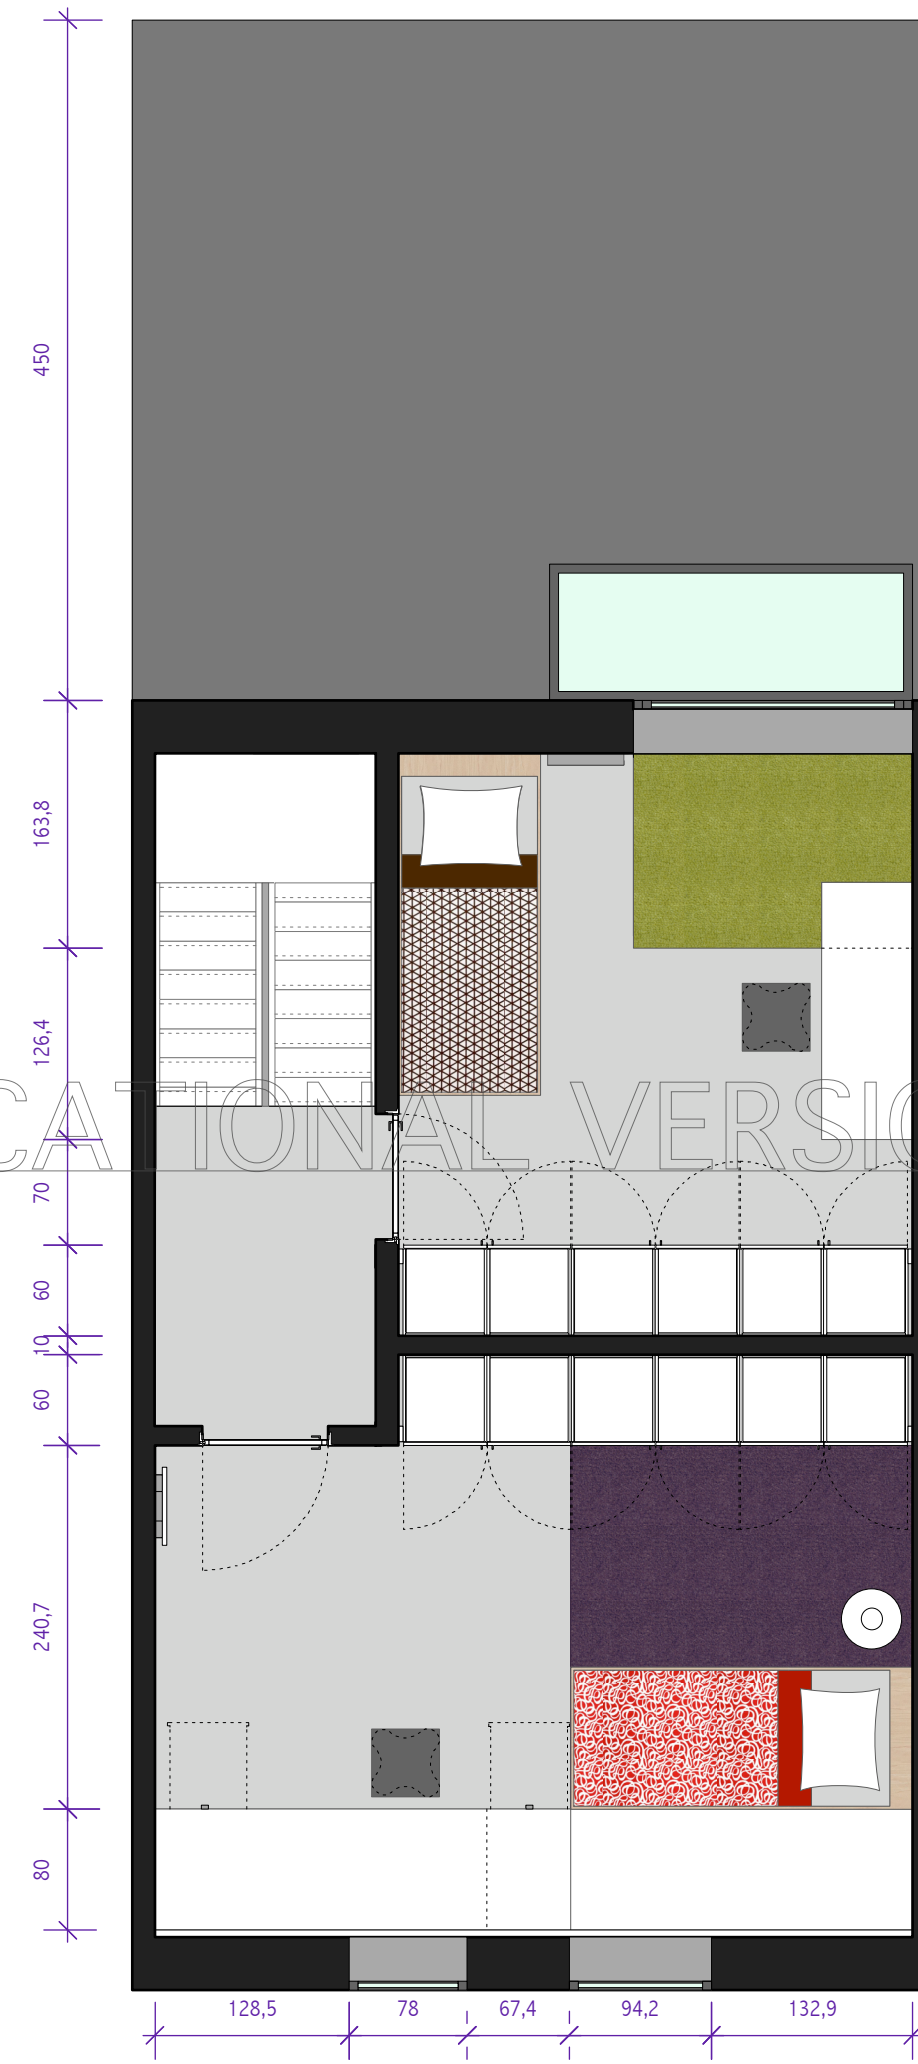

Grondplan niveau 2
Schaal 1:50

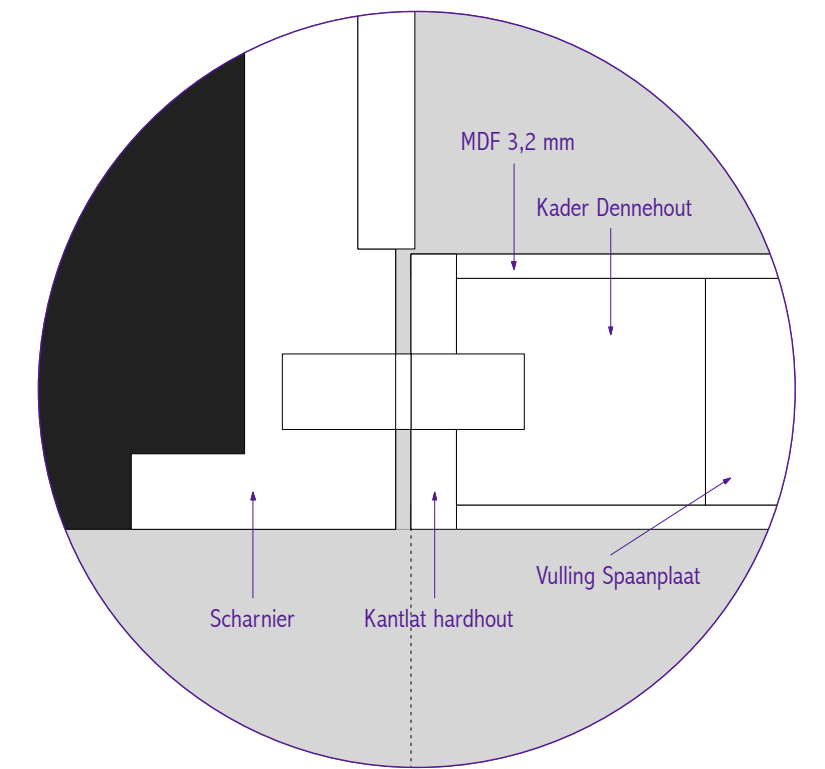

Detail A Deurblad
Schaal 1:1

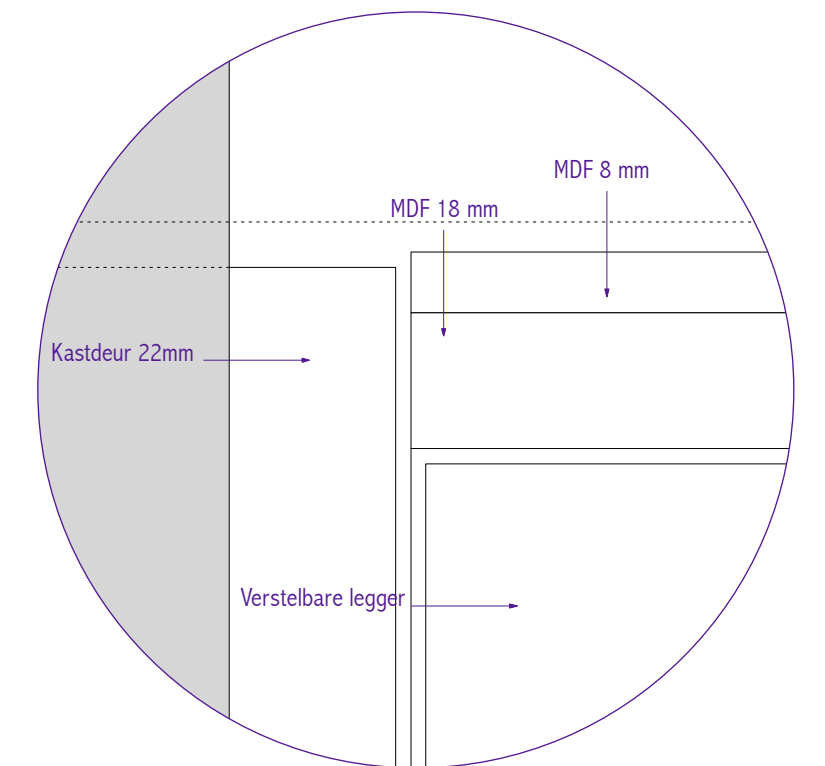

Detail B Kastenwand
Schaal 1:1